
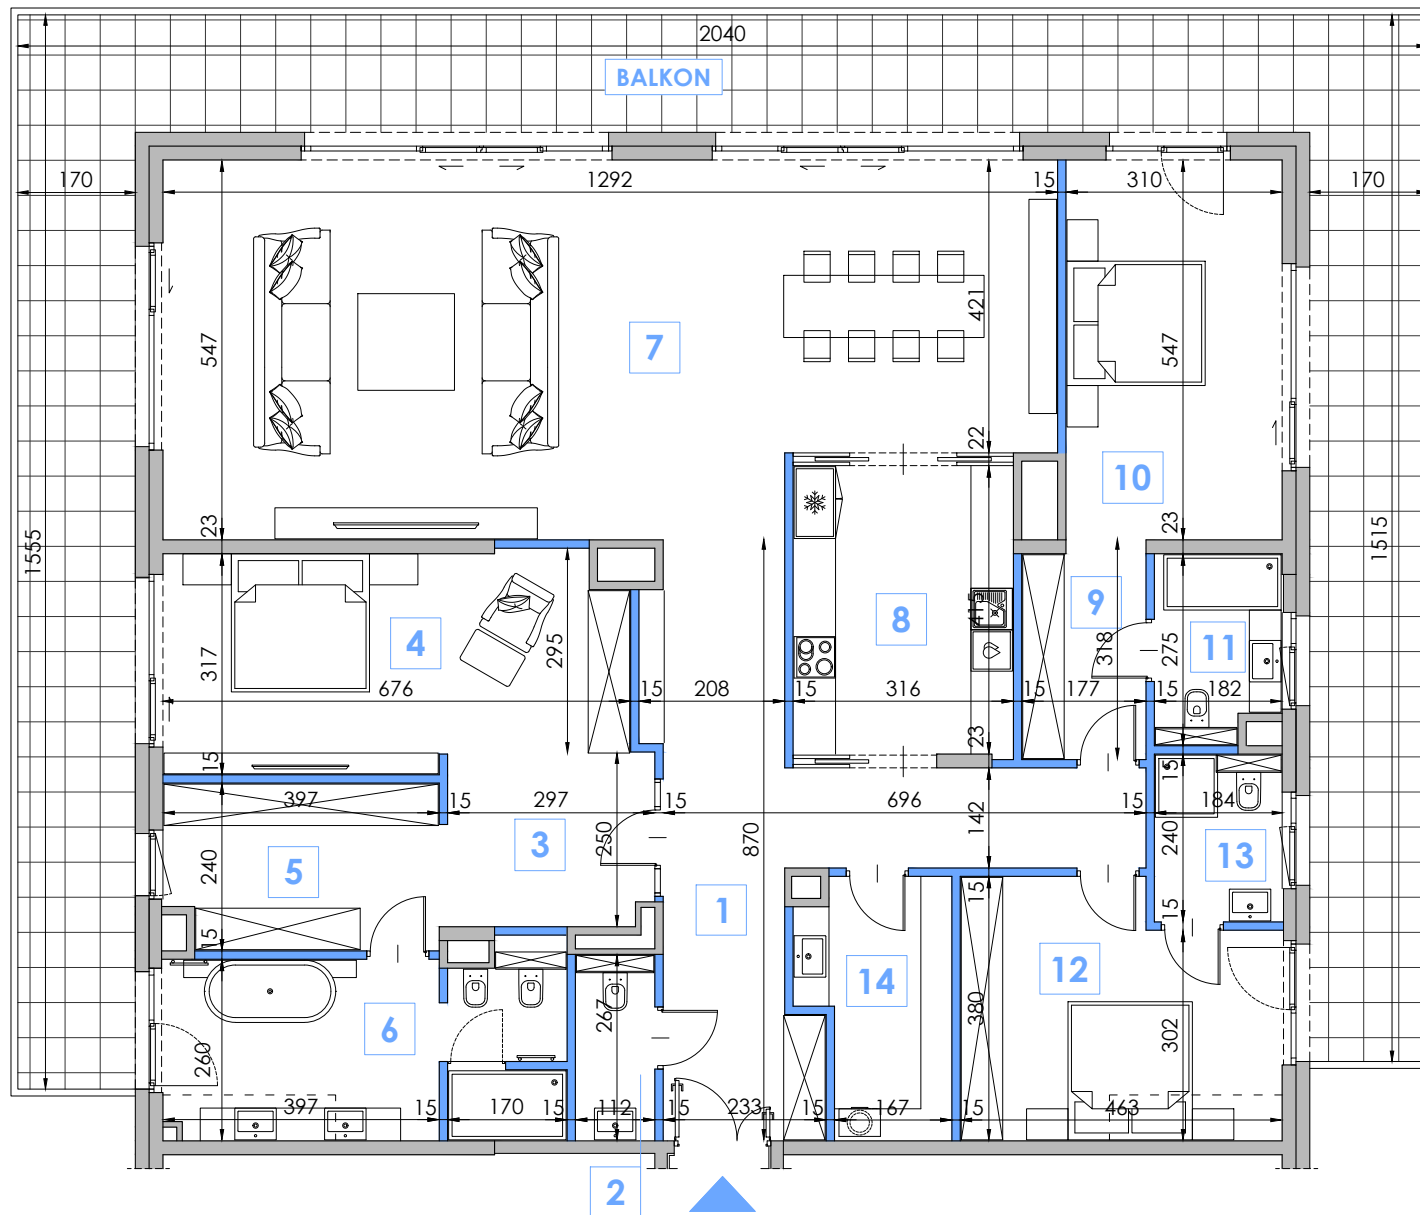


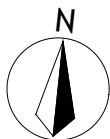

LEGENDA:

- ściana nierozbieralna
- ściana działowa

- W TRAKCIE REALIZACJI PRAC BUDOWLANYCH MOGĄ WYSTĄPIĆ NIEZNACZNE RÓŻNICE WYMIARÓW ORAZ ZMIANY W LOKALIZACJI PRZYBORÓW SANITARNYCH, URZĄDZEŃ KUCHENNYCH LUB PODZIAŁU I SPOSOBU OTWIERANIA OKIEN.
- PRZED PRZYSTĄPIENIEM DO PRAC POLEGAJĄCYCH NA ARANŻACJI WNETRZ TAKICH JAK NP. PROJEKTOWANIE MEBLI, NALEŻY DOKONAĆ OBIAMIU Z NATURY.

- UMIESZCZONE NA KARCIE PROPOZYCJE USYTUOWANIA PRZYBORÓW SANITARNYCH, URZĄDZEŃ KUCHENNYCH, PODZIAŁÓW I SPOSOBU OTWIERANIA OKIEN ORAZ WYMIARY POMIESZCZEŃ SĄ ZGODNE Z PROJEKTEM BUDOWLANYM.
- PODANE NA KARCIE WYMIARY SĄ ZGODNE Z POLSKĄ NORMĄ: PN ISO 9836:1997 ORAZ ROZPORZĄDZENIEM MINISTRA TRANSPORTU, BUDOWNICTWA I GOSPODARKI MORSKIEJ Z DNIA 25 KWIEŃNIA 2012r. W SPRAWIE SZCZEGÓŁOWEGO ZAKRESU I FORMY PROJEKTU BUDOWLANYGO (Dz.U.2018.0.1935 t.j.).


Rezydencja Niechorze

Multico Sp. z o.o.
ul. Ciasna 6
00-232 Warszawa

B303

BUDYNEK	PIĘTRO	LOKAL
B	2	03
1	HOL	24.33 m ²
2	WC	2.99 m ²
3	HOL	7.54 m ²
4	SYPIALNIA	20.33 m ²
5	GARDEROBA	9.23 m ²
6	ŁAZIENKA	14.46 m ²
7	SALON	65.70 m ²
8	ANEKS KUCHENNY	13.12 m ²
9	HOL	5.48 m ²
10	SYPIALNIA	16.96 m ²
11	ŁAZIENKA	4.70 m ²
12	SYPIALNIA	15.53 m ²
13	ŁAZIENKA	4.37 m ²
14	POMIESZCZENIE GOSP.	7.23 m ²
	BALKON	81.09 m ²

Powierzchnia użytkowa: **211.97 m²**

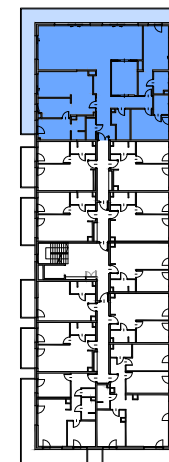

BUDYNEK B SCHEMAT

